


Перв. примен.
Справ. №
Подп. и дата
Инв. № дубл.
Взам. инв. №
Подп. и дата
Инв. № подл.

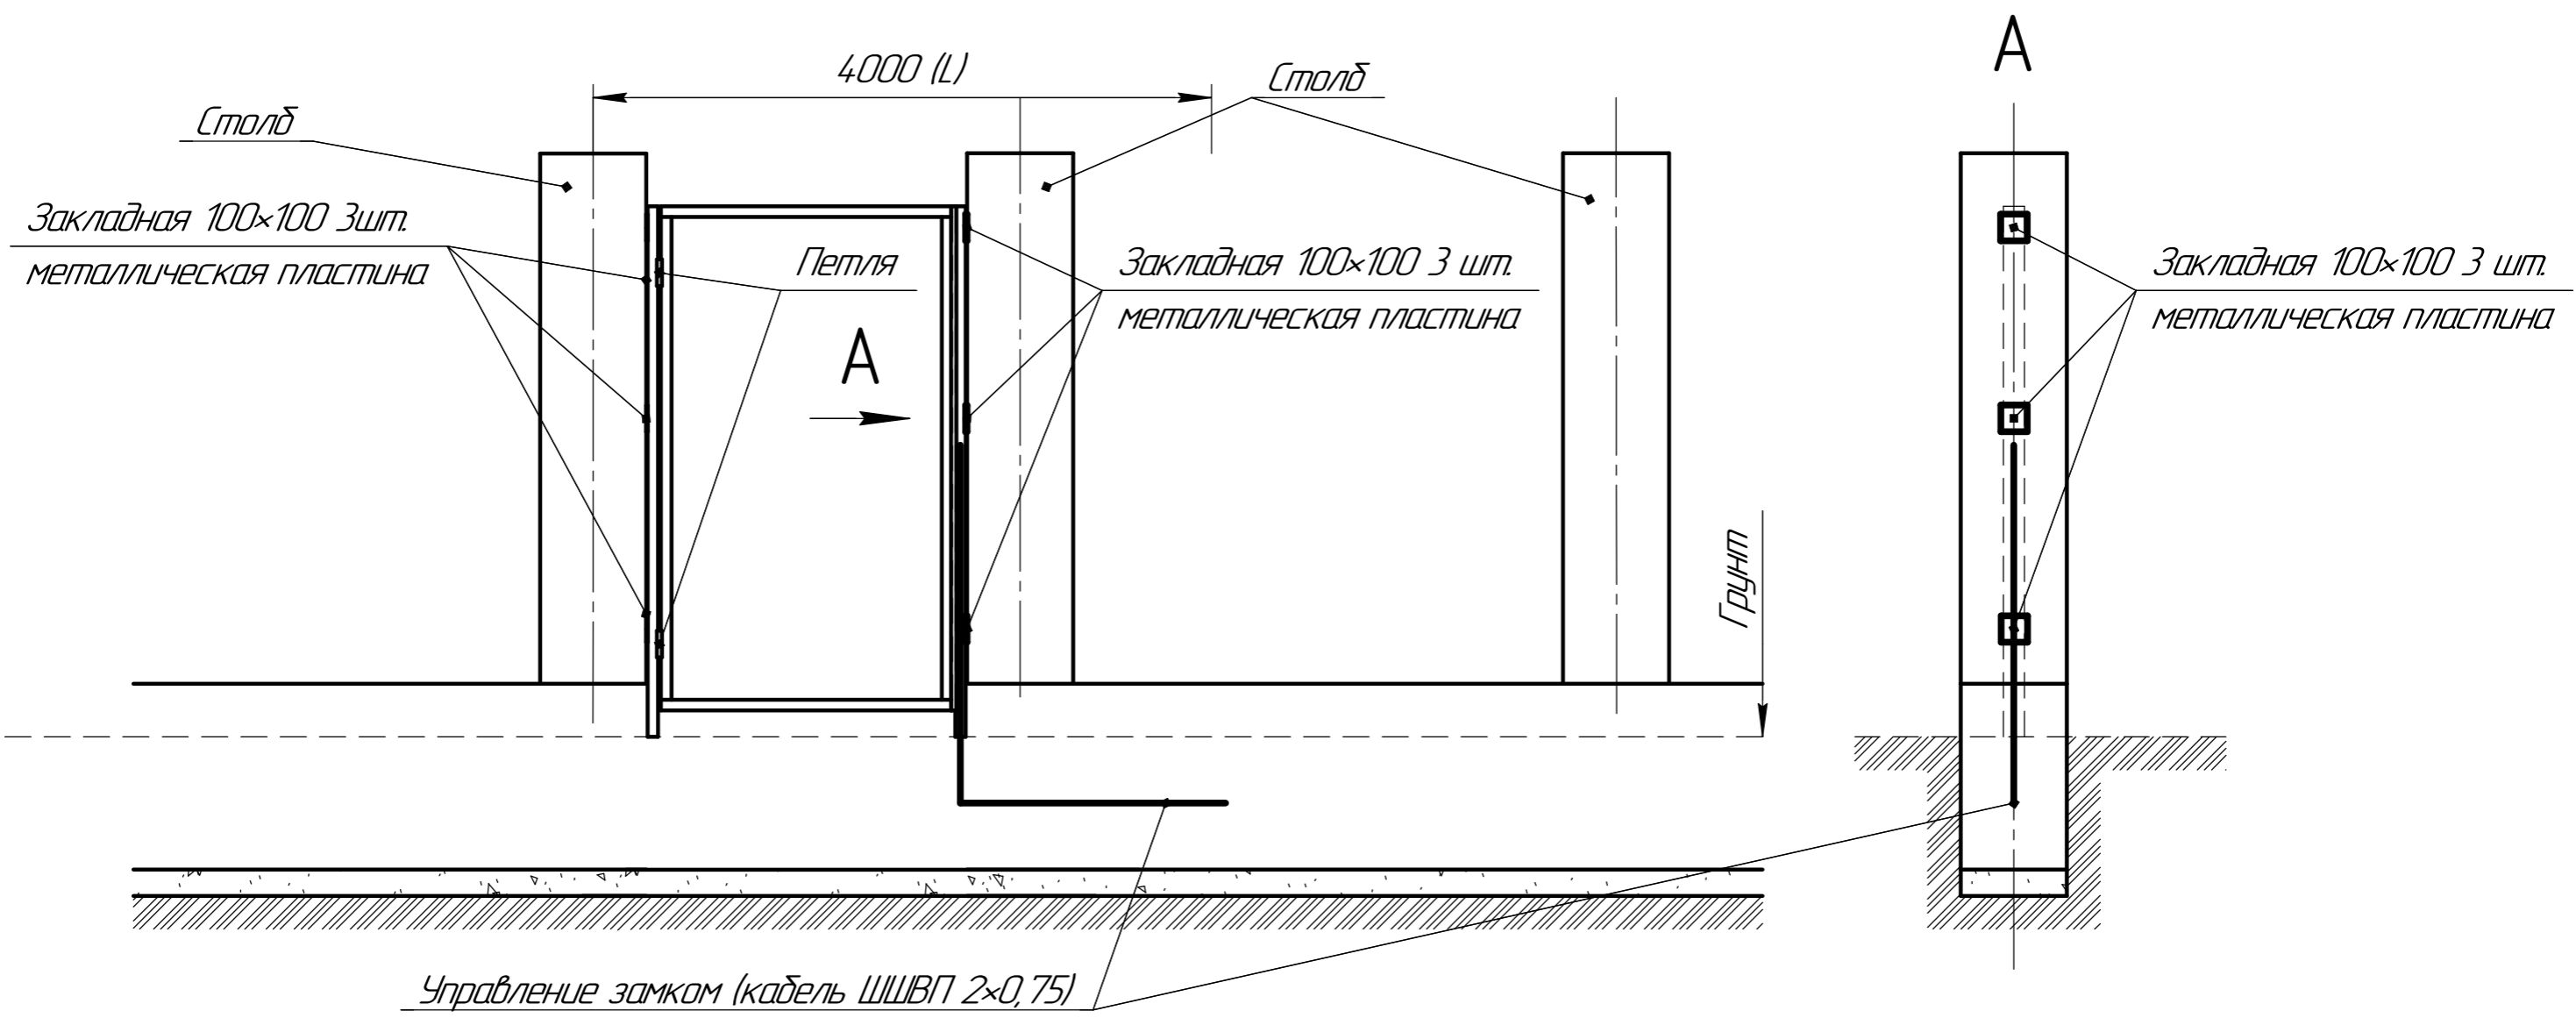

Изм.	Лист	№ докум.	Подп.	Дата	Схема подготовки проема для монтажа калитки с электрозамком	Лист	Масса	Масштаб
Разраб.								1:25
Пров.						Лист	Листов	1
Т.контр.						ЮнисТрейд		
И.контр.								
Утв.					Копировал	Формат А3		